

Pozycja modulu:


1. źródło ciepła / chłodzenia
2. źródła ciepła chłodzenia / lub na ścianie
3. stacja
- 4 w stacji lub w ścianie
5. na ścianie
6. w jednostce sterującej

...

Przedstawiony schemat ma jedynie charakter poglądowy i nie zastępuje projektu.

Nr rys.	6720806078
Data	26.06.2014

Buderus

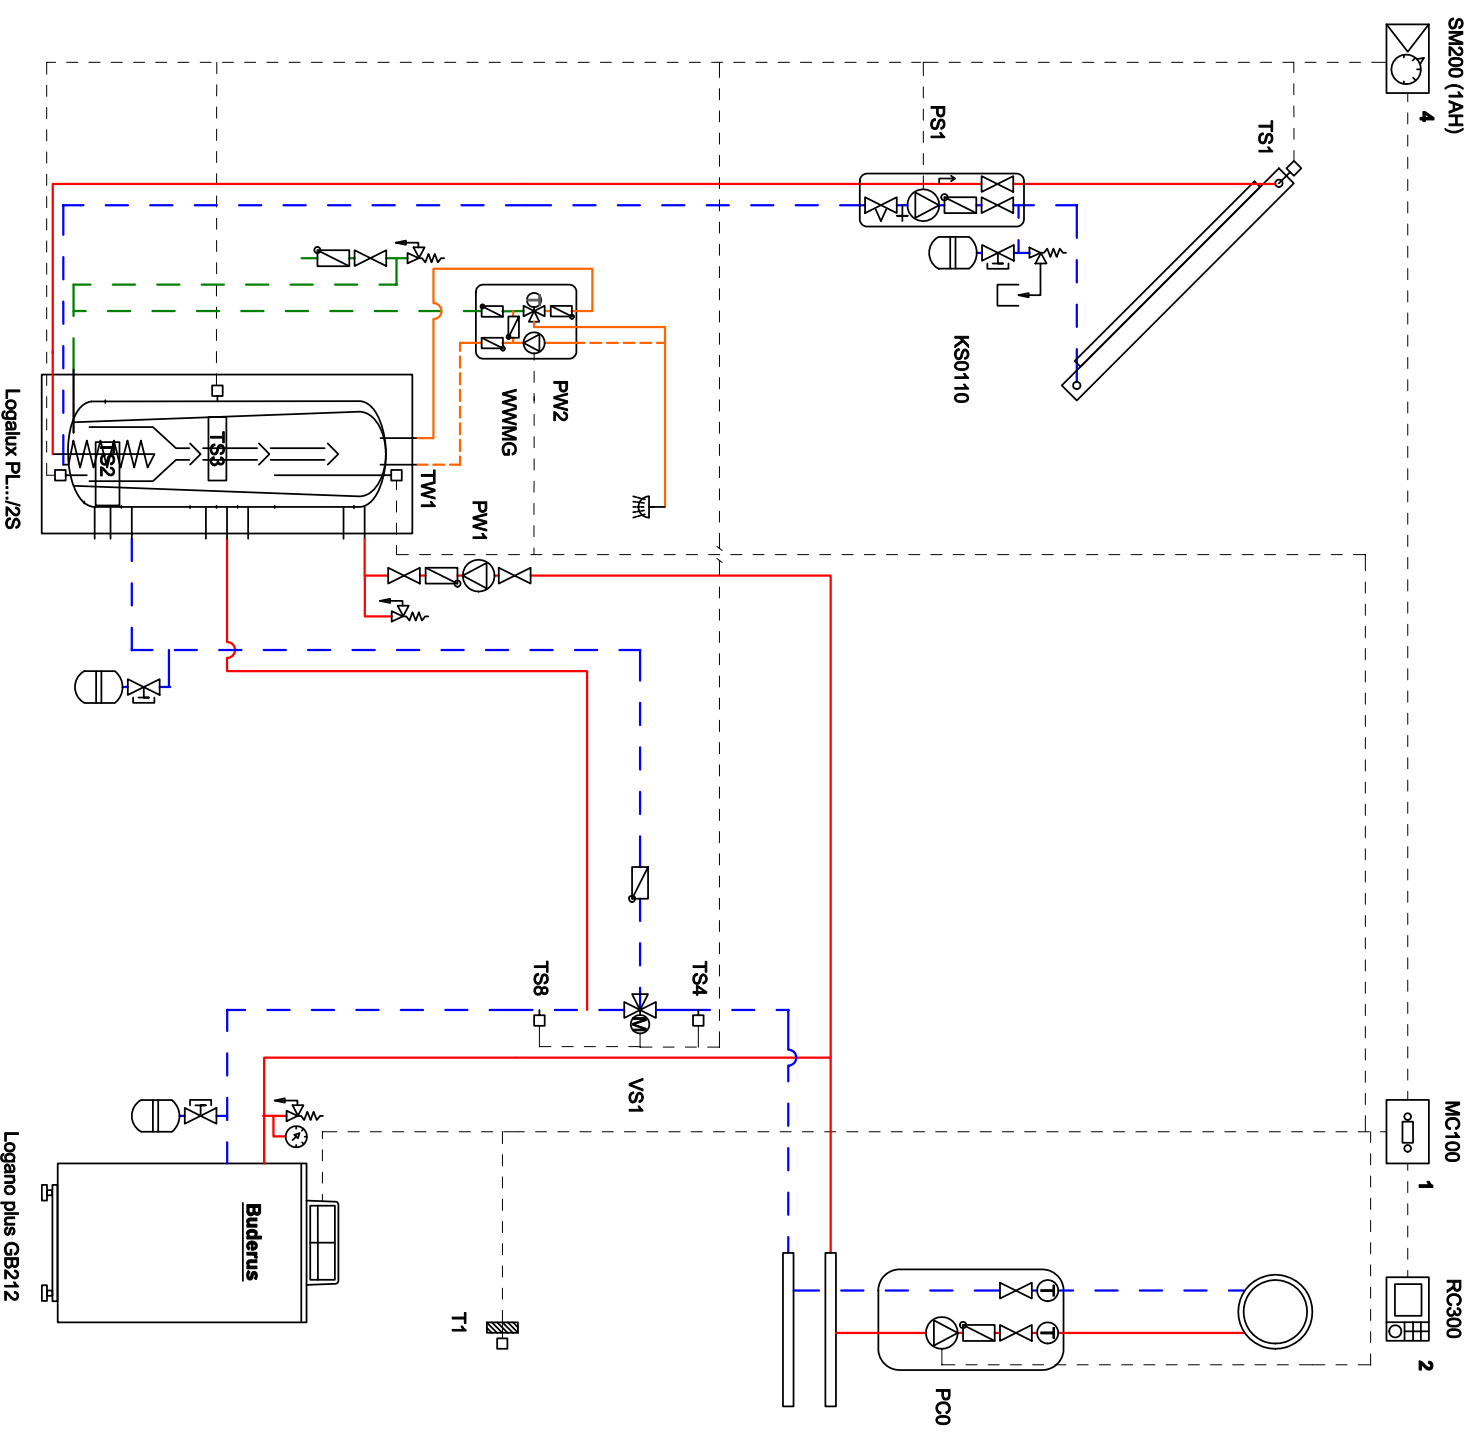

SM200 (1AH)
4

MC100
1

RC300
2

PS1
KS0110

TS1

WWMG

PW2

PW1

TW1

TS2

TS1

TS2

TS1

TS2

TS1

VS1

TS4

TS8

T1

PC0

VS1

TS4

TS8

T1

PC0

VS1

TS4

TS8

T1

PC0

VS1

TS4

TS8

T1

PC0

VS1

TS4

TS8

T1

Logalux PL.../2S

Logano plus GB212

Buderus